


Wyrys z mapy
Skala 1:1000

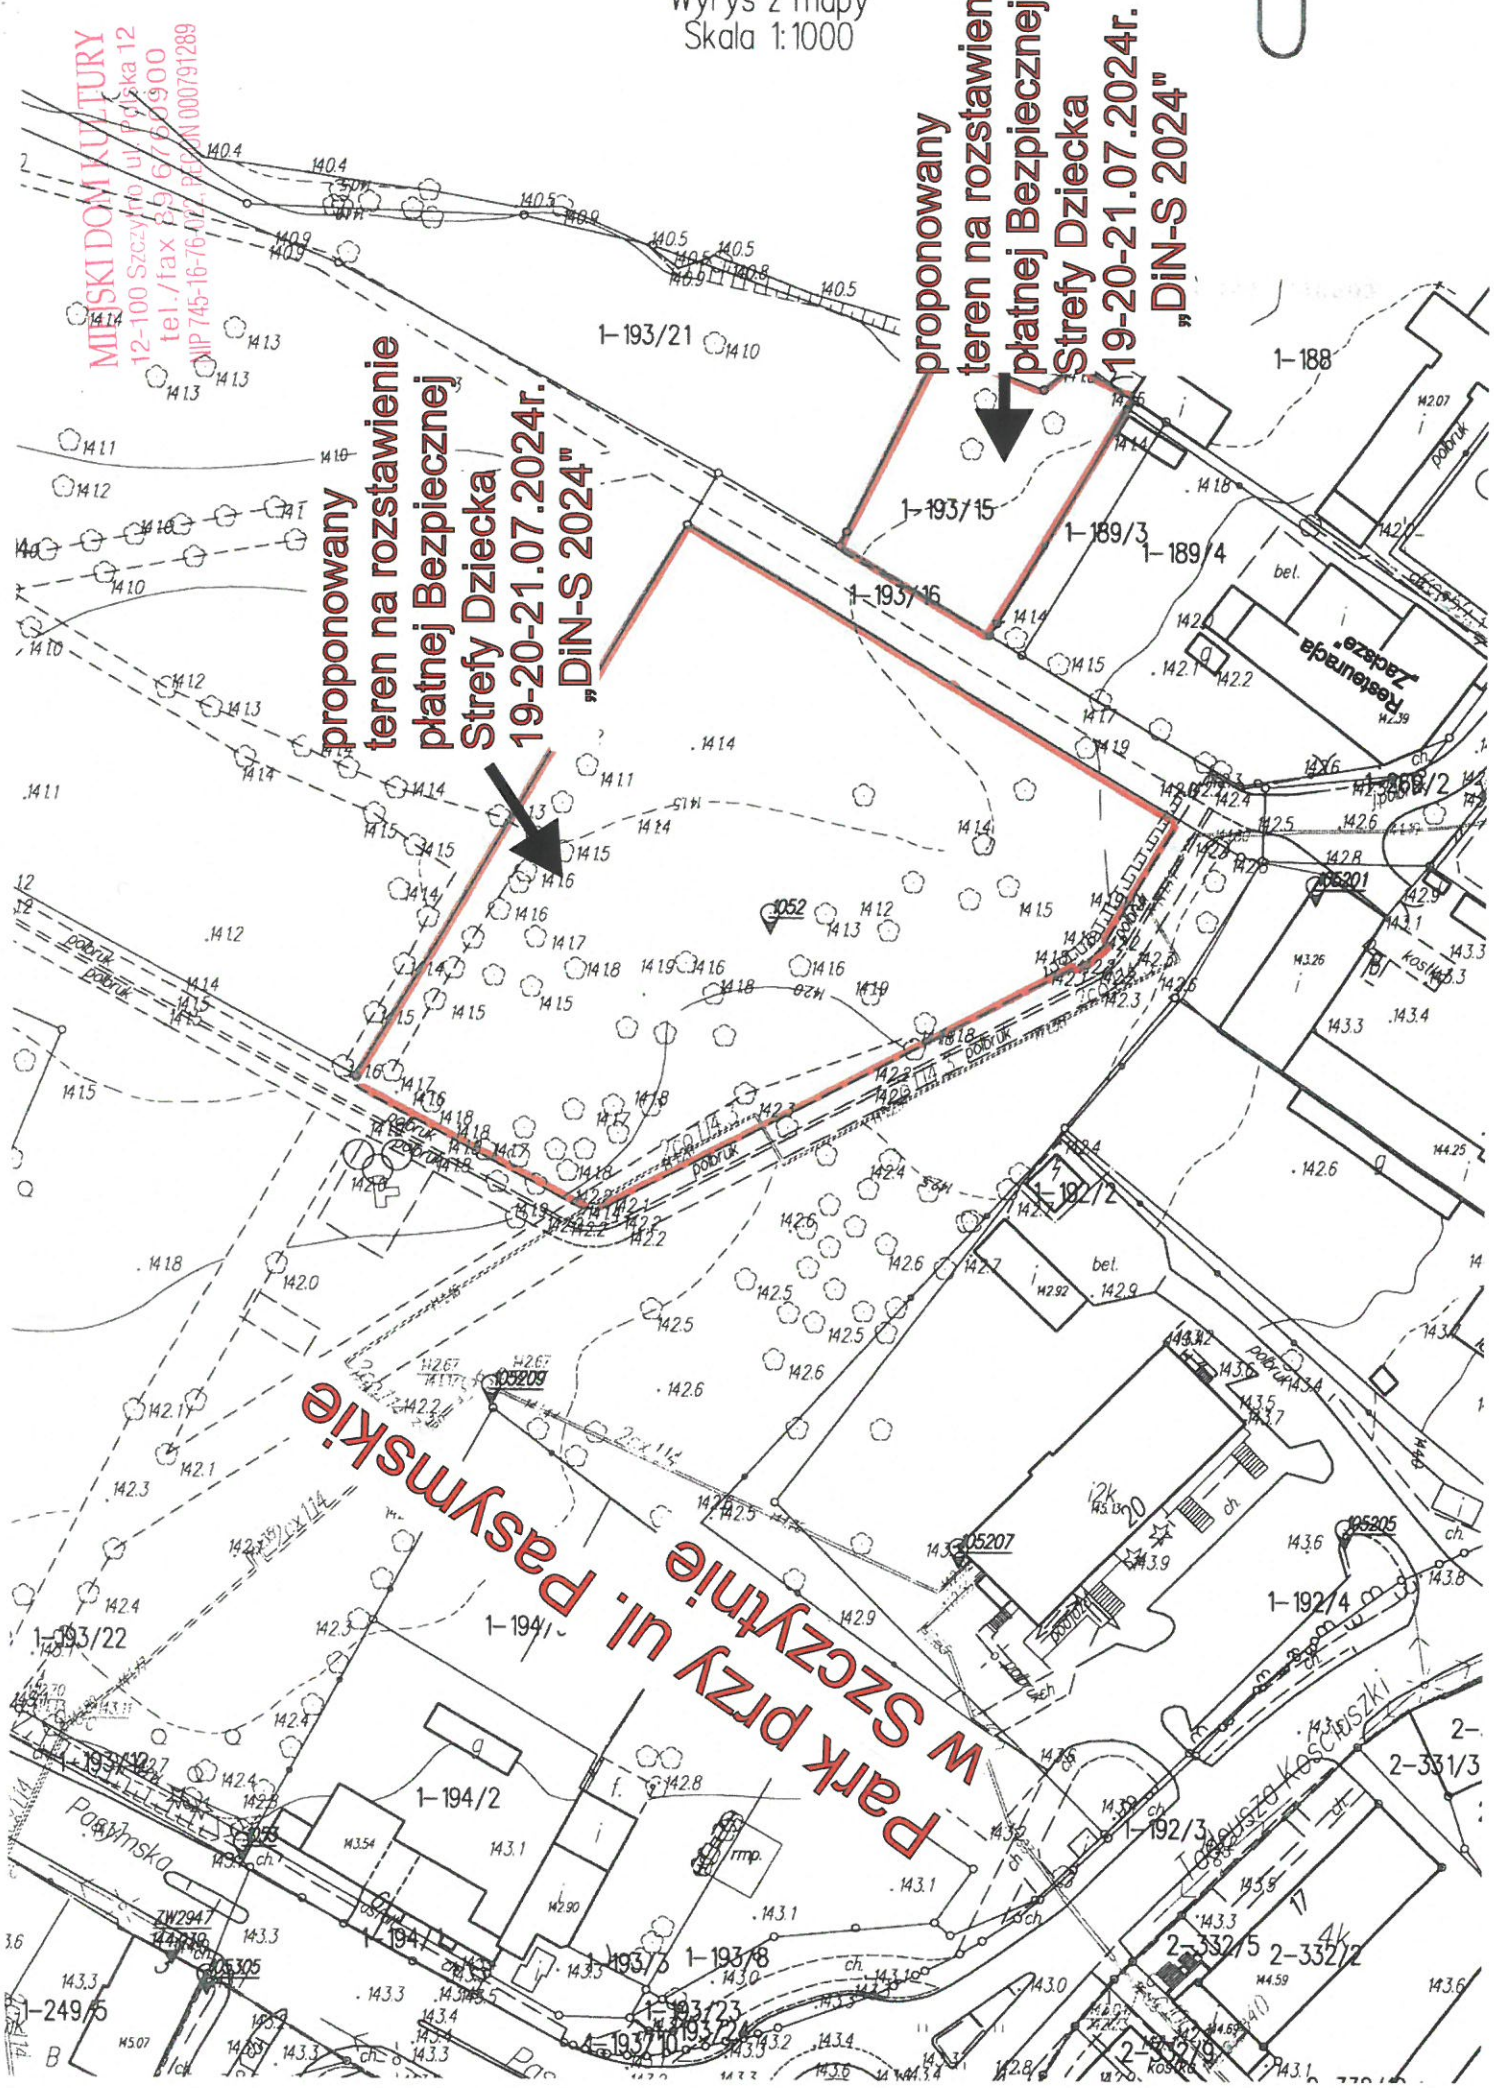

MISKIDOM KULTURY
12-100 Szczytło ul. Pasymka 12
tel./fax 745 67 60 900
NIP 745-16-76 02-2-80000000791289

Park przy ul. Pasymskiej

Restauracja Zaczeka

Kościół Kosciszki